

ALLEGATI:

1	RELAZIONE TECNICA
2	COROGRAFIA AMBITO D'INTERVENTO 1:50.000
3	ELABORATI GRAFICI
3.1	PLANIMETRIA GENERALE 1:15.000
3.2	CONDOTTA ADDUTTRICE
3.3	MANUFATTO LOCALITA' PILA RIZZARDI
4	ANALISI DEI PREZZI
5	COMPUTO METRICO
6	INDENNIZZI E SERVITU'
6.1	PLANIMETRIA CATASTALE 1:4.000
6.2	PIANO PARTICELLARE
7	STIMA DEI LAVORI
8	CAPITOLATO SPECIALE D'APPALTO E SCHEMA DI CONTRATTO TIPO
9	FOGLIO CONDIZIONI PER LA FORNITURA DI APPARECCHIATURE ELETTRONICHE
10	PIANO DI SICUREZZA DI COORDINAMENTO E CRONOPROGRAMMA DEI LAVORI

a	Planimetria d'inquadratura con fotografie 1:15.000
b	Planimetria 1:5.000
c	Profilo longitudinale
d	Tubazioni, pozzetti e sezioni tipo di scavo


a	Planimetrie con fotografie
b	Pianta e sezioni
c	Particolari armature

PROGETTISTA
(Dott. Ing. Alberto Piva)


RESPONSABILE UNICO DEL PROCEDIMENTO
(Dott. Ing. Giovanni Morin)

Legnago, li 12 giugno 2007


PIANTA (1:100)

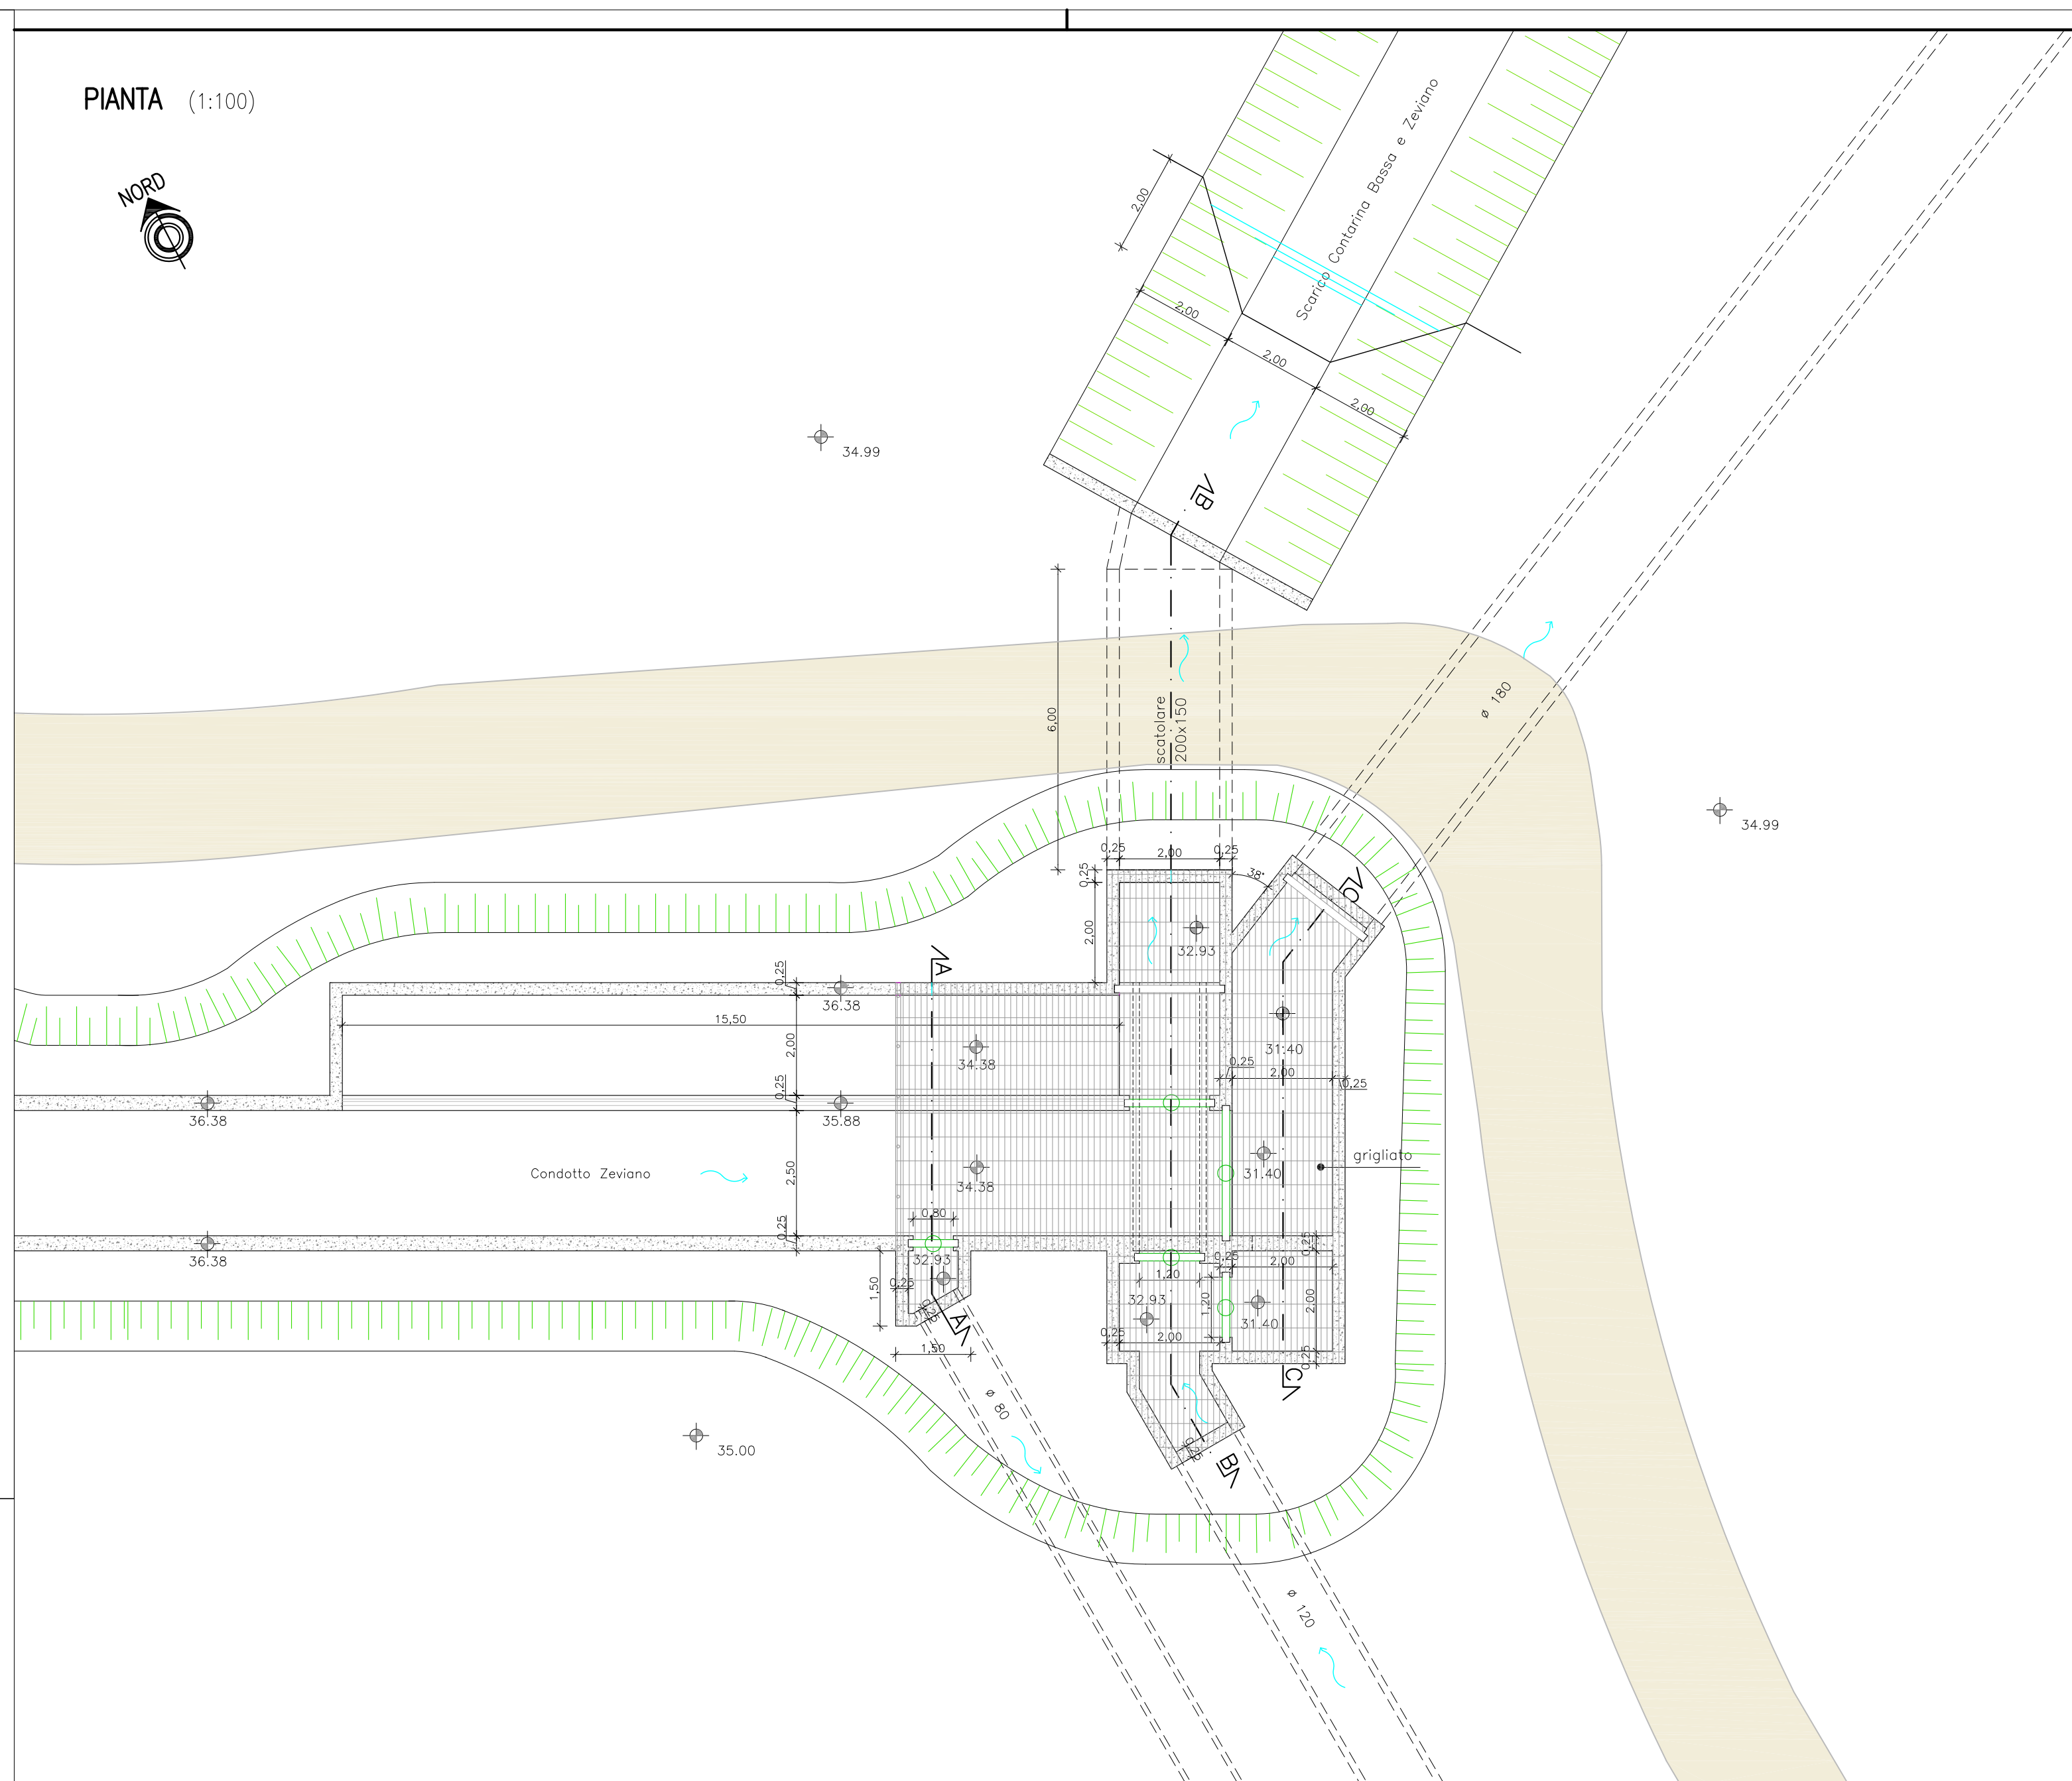

SEZIONE A-A (1:100)

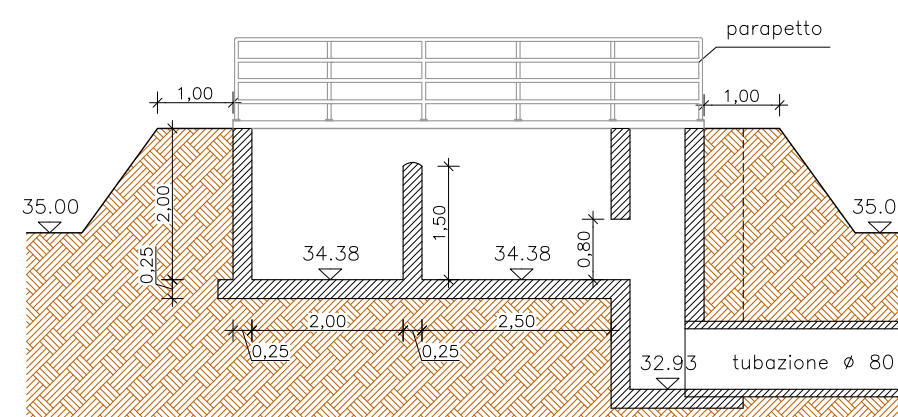

SEZIONE C-C (1:100)

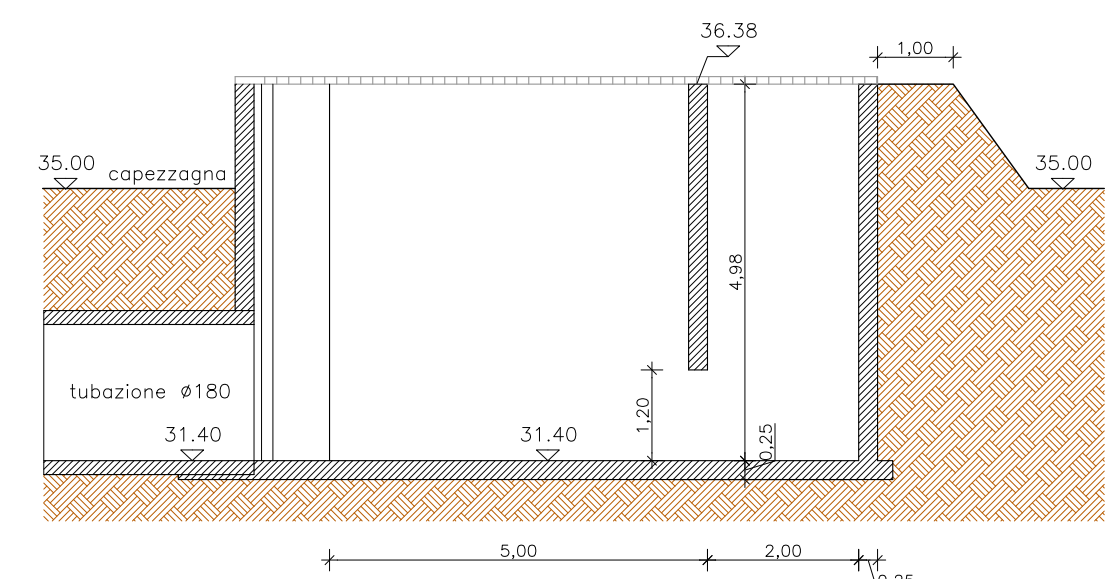

SEZIONE B-B (1:100)

